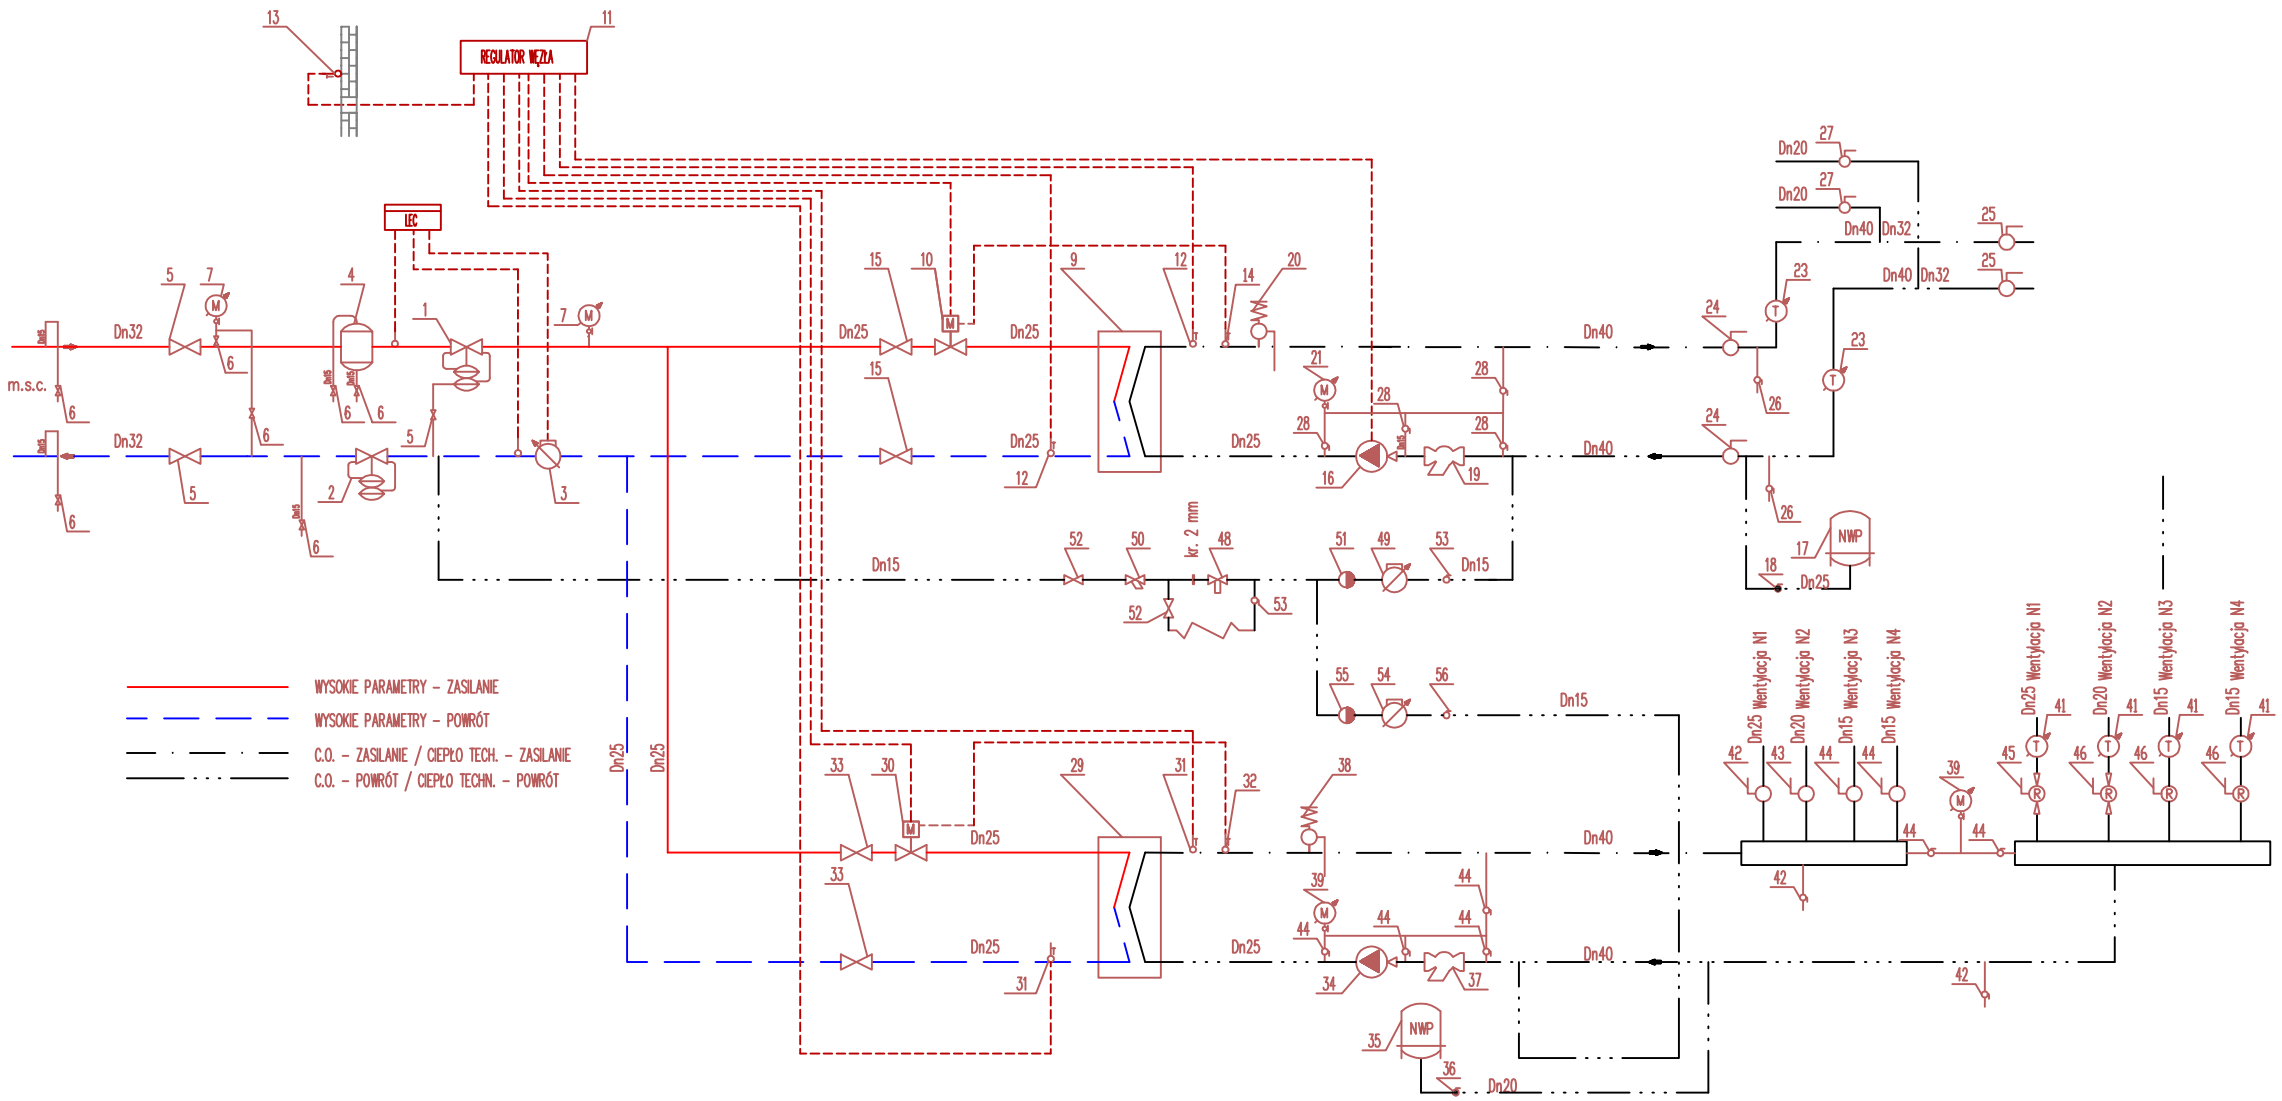


iDS architekci
ul.Kolumba 88-89/113, 70-035 Szczecin
tel: 91 484 30 56, fax: 91 886 54 22
mobile +48 608 42 42 09,
maciejpanek@home.pl
www.maciejpanek.pl

PRAWA AUTORSKIE ZASTRZEŻONE/
COPYRIGHTS RESERVED
Przedmiotowy projekt architektoniczny jest chroniony prawem autorskim
zgodnie z art. 1 i nast. Ustawy o Prawie Autorskim i Prawach Pokrewnych
z dn. 4 lutego 1994 r. (Dz.U. nr 24 poz.83 z 23.02.95r)

PROJEKT BUDOWLANY:
ZESPÓŁ PROJEKTOWY "INTERIOR DESIGN STUDIO"
POD KIERUNKIEM mgr in ż. arch. Macieja PANEK

| PROJEKTANT: | podpis: |
|---|---|
| mgr inż. MONIKA GRIEGER<br>nr upr. 70/Sz/2002<br>specjalność sanitarna | |
| OPRACOWANIE: | podpis: |
| | |
| SPRAWDZAJĄCY: | podpis: |
| mgr inż. BRYGIDA RANA<br>ZAP/0148/POOS/05<br>specjalność sanitarna | |

PROJEKT BUDYNKU ARCHIWUM PAŃSTWOWEGO WRAZ Z NIEZBĘDNĄ INFRASTRUKTURĄ TECHNICZNĄ ZWIĄZANĄ Z BUDYNKIEM NA DZIAŁCE NR EWID. 162/31 PRZY UL. WOJSKA POLSKIEGO W ZIELONEJ GÓRZE

adres:

ZIELONA GÓRA, ul. Wojska Polskiego
działka nr ewid. 162/31

inwestor / uż.ytkownik / adres :

Archiwum Państwowe w Zielonej Górze
ul. Pionierów Lubuskich 53
66-002 Stary Kisielin

rysunek / temat / część :

SCHEMAT TECHNOLOGICZNY WĘZŁA CIEPLNEGO

| faza: | branża: | proj. nr: |
|---|---|---|
| P.W. | SANITARNA | 00-24 |
| skala: | miejsce i data: | nr rys.: |
| - | Szczecin, listopad 2010 | S P 02 |